

PLAN D'AFFECTATION DES ZONES

ECHELLE 1:5000

DOSSIER D'EXAMEN FINAL

Mis à l'enquête publique par parution dans la Feuille officielle (FO) n° du _____

Adopté par le Conseil communal de La Foliaz, _____



Syndic/que _____ Secrétaire

Approuvé par la Direction de l'aménagement, de l'environnement et des constructions, _____

Le Conseiller d'Etat, Directeur _____

Décembre 2018
1008.PAZ 1000-10.01.01

urbaplan

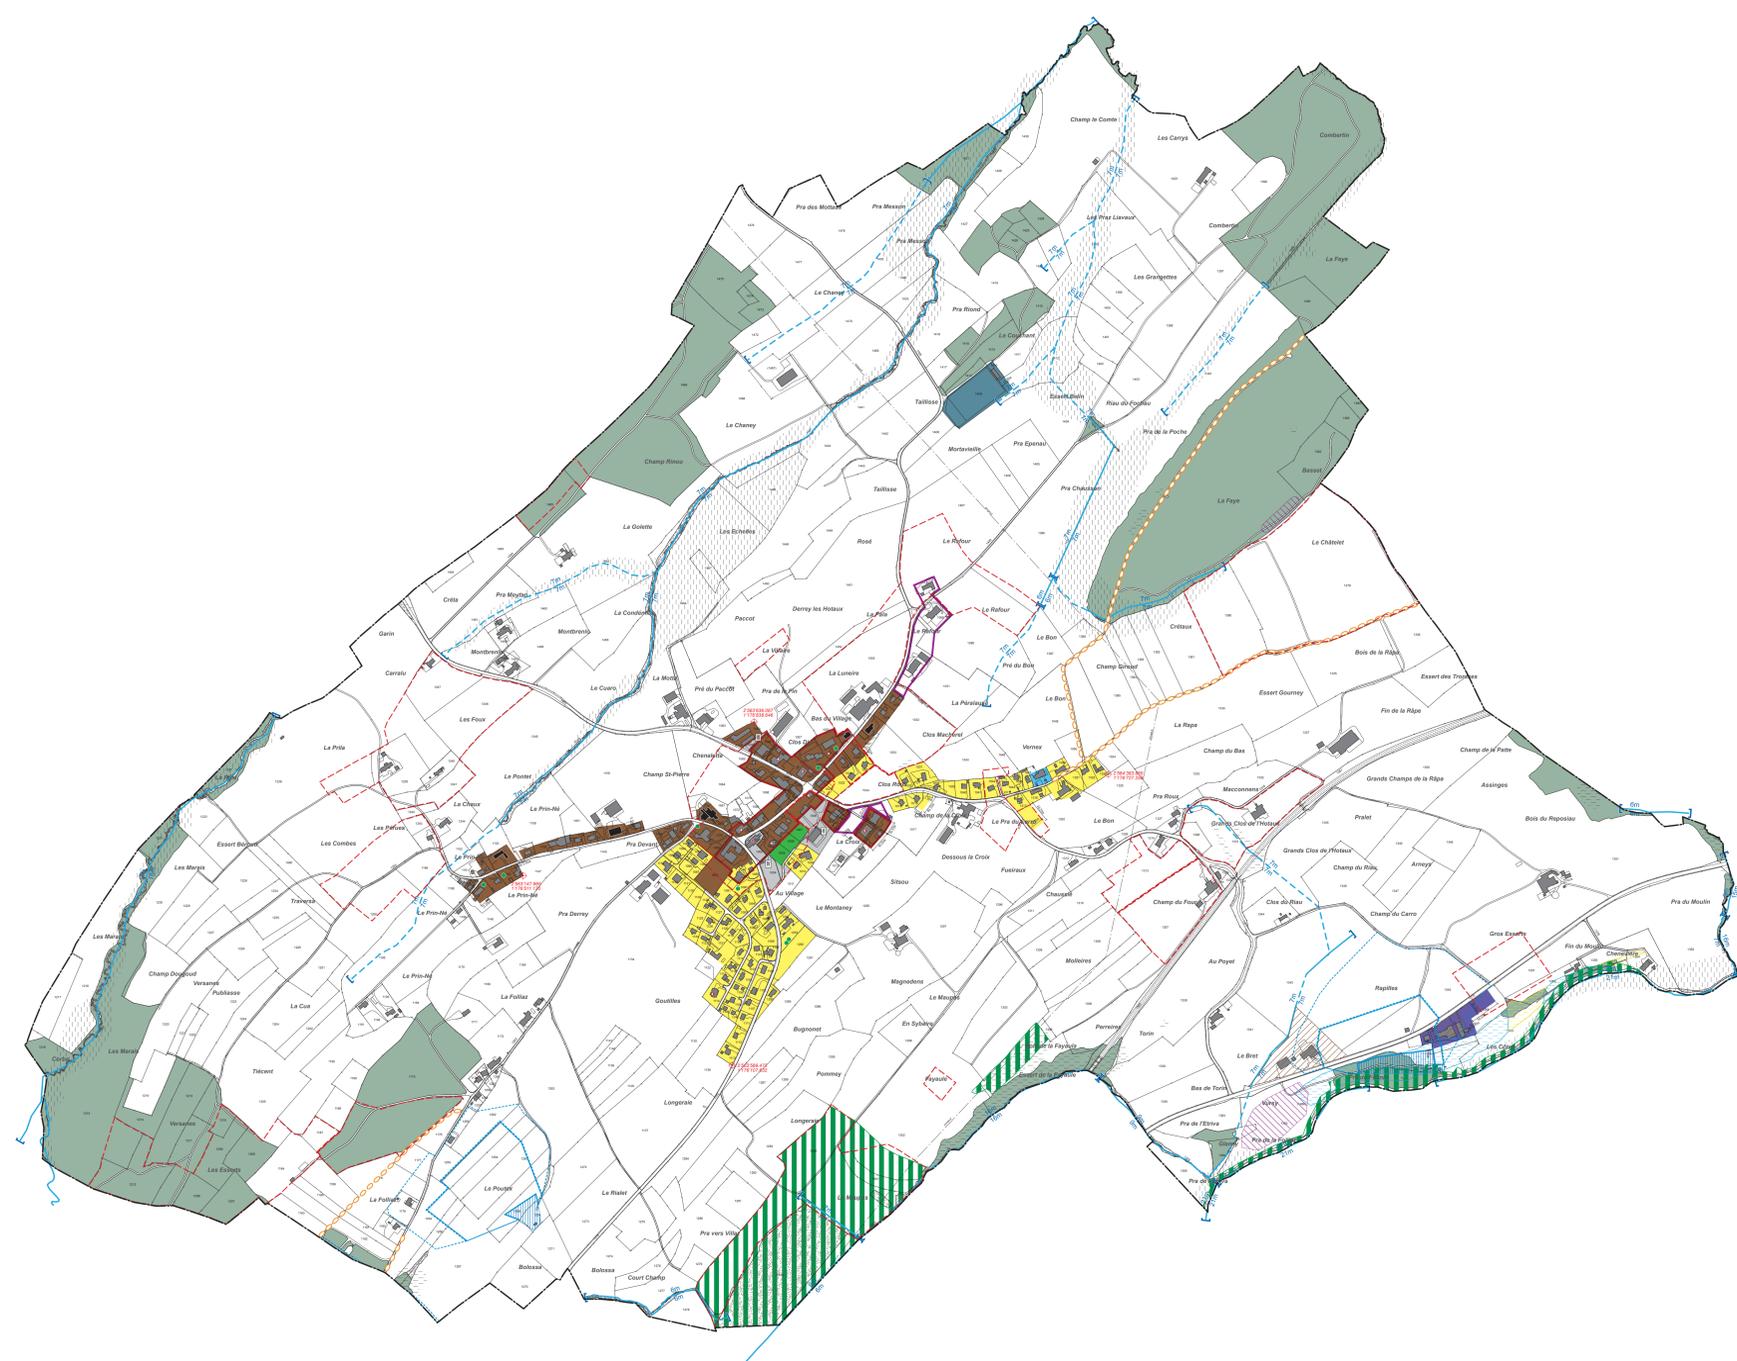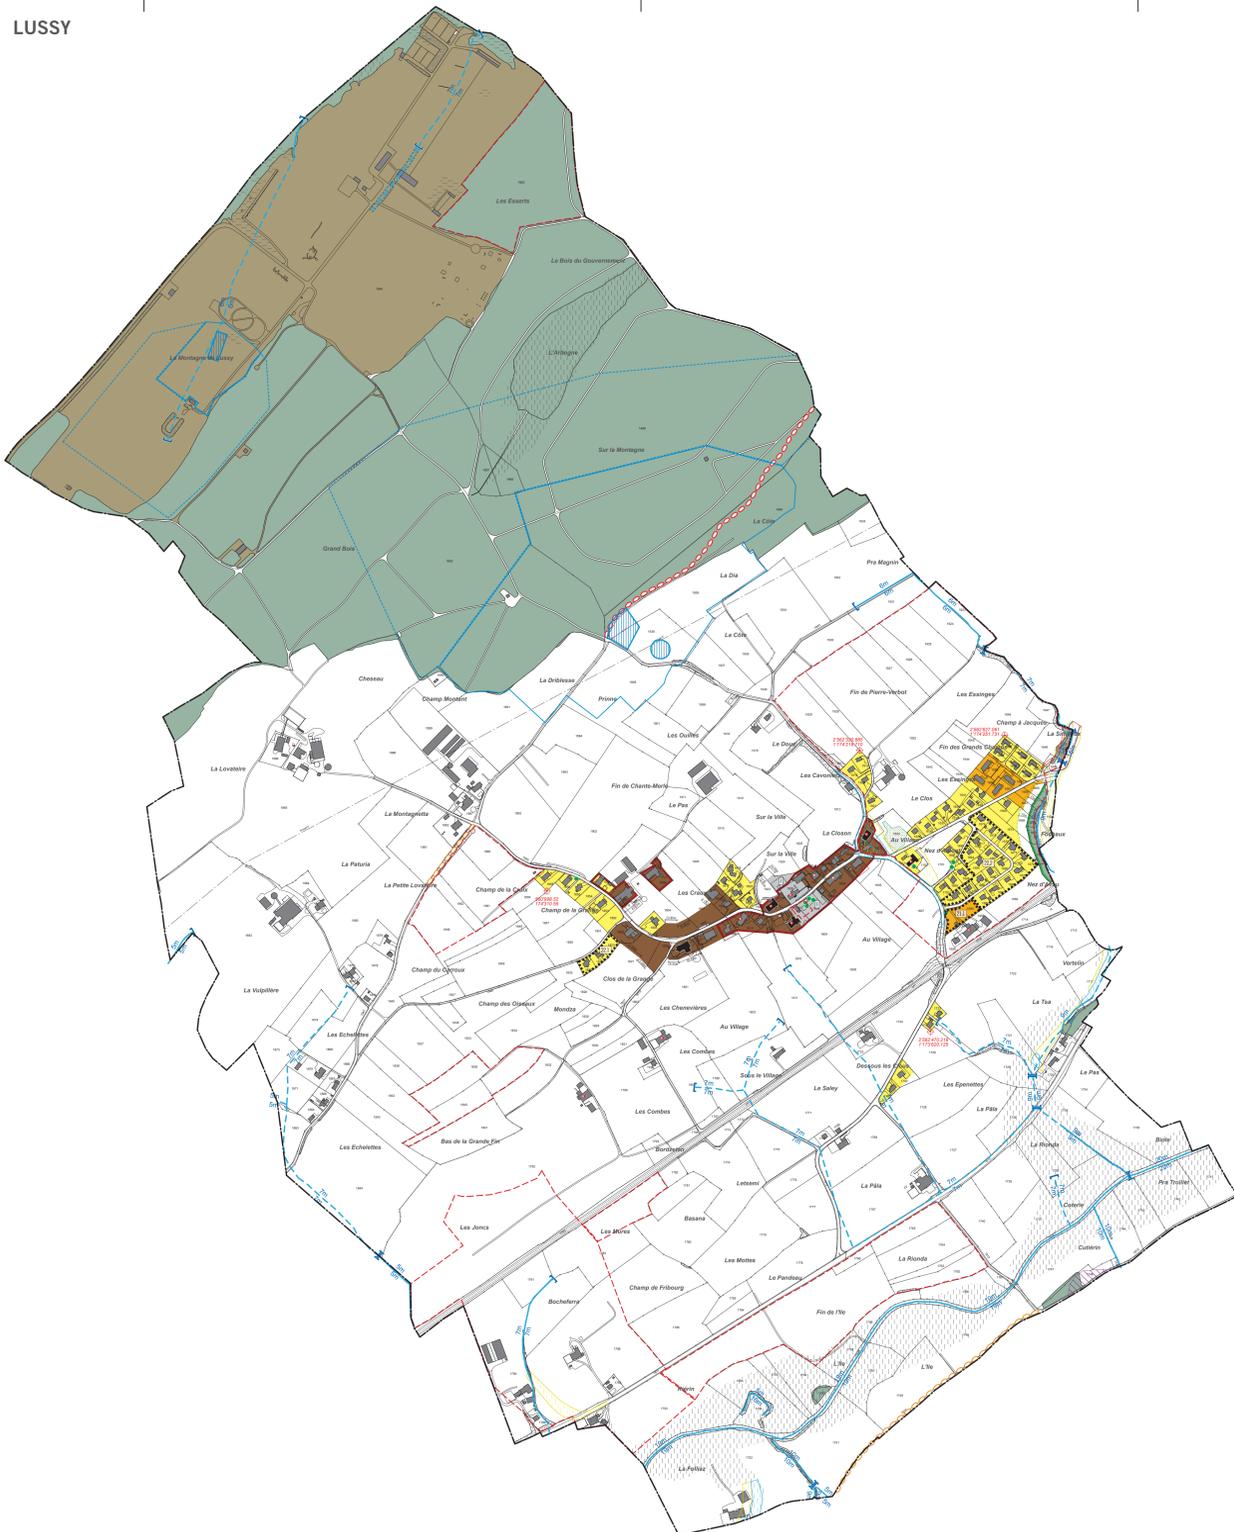

LEGENDE

ZONE D'AFFECTATION

	zone de centre village	ZCV
	zone résidentielle de moyenne densité	ZRMD
	zone résidentielle de faible densité	ZRFD
	zone d'activités	ZACT
	zone libre	ZL
	zone d'intérêt général	ZIG
	zone d'élevage de chevaux	ZEC
	zone spéciale à caractère sportif	ZCS
	zone militaire	ZM

ZONE AGRICOLE

zone agricole

AUTRE ZONE

aire forestière |

ELEMENTS SUPERPOSES

PERIMETRES SUPERPOSES

- prescriptions particulières selon RCU
- périmètre de protection du site construit
- périmètre de protection de l'environnement des bâtiments protégés
- périmètre archéologique
- périmètre de protection de la nature

SECTEURS SUPERPOSES

- dangers naturels selon carte de dangers (dangers fort, moyen, faible et indicatif/résiduel)
- mouvement de terrain
- crues
- espace réservé aux cours d'eau

ELEMENTS PROTEGES SUPERPOSES

- bien culturel mis sous protection: catégorie 1, 2 et 3, objets divers
- chemin historique selon inventaire IVS catégorie 1
- catégorie 2
- boisements hors-forêt protégés (arbre isolé, verges), cf. art. 7 RCU

AUTRES ELEMENTS SUPERPOSES

- bâtiment non soumis à l'indice d'utilisation (selon l'art. 80 al. 5 RELATiC)
- constatation de la nature forestière
- limite de construction

INFORMATIONS INDICATIVES

- cours d'eau à ciel ouvert
- cours d'eau sous tuyau (trace indicatif)
- corridor inconstructible (4m de part et d'autre de l'axe)
- zone de protection des eaux souterraines légalisée (S1, S2, S3)
- ligne à haute tension
- sites pollués (aires d'exploitation / sites de stockage)