


Situation générale 1:1'000

Phase SIA :	21 Etude préli.	31 Avant projet	32 Projet ouvrage	33 Enquête	41 Appel d'offre	51 Exécution	53 Conforme
-------------	-----------------	-----------------	-------------------	------------	------------------	--------------	-------------

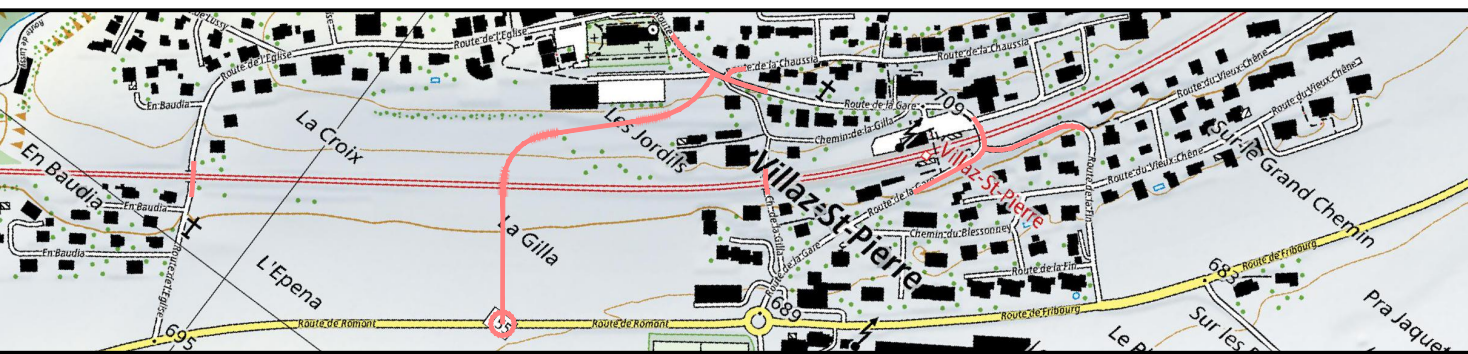

Groupement MGI-DCG **MGI** ingénieurs DE CERENVILLE GEOTECHNIQUE 1752 Villars-sur-Glâne Rte du petit-Moncor 14 026 321 19 30 / info@mgi-ingenieurs.ch

R:\105\10577_Villaz_Passage_niveau\01_Suppression_passage\06_Plane\6_1_Plans_MGI\6_1_4_Enquete\10577_002_Situation_general_1-1000.dwg
VILLARS-SUR-GLANE, LE 11.09.2025
L'AUTEUR DE PROJET:

